


Halls d'Accueil et Verrière

Niveau : 0
Echelle : 1/200

- ⊕ Prises de courant
- R Prises RJ45
- I Prises Informatiques
- Vidéo Prises Vidéo BNC M 75ohm
- TV TV/SAT/FM
- Audio Audio XLR 3P
- Détecteur de fumée
- ⊗ Colonne
- ♿ Sanitaires

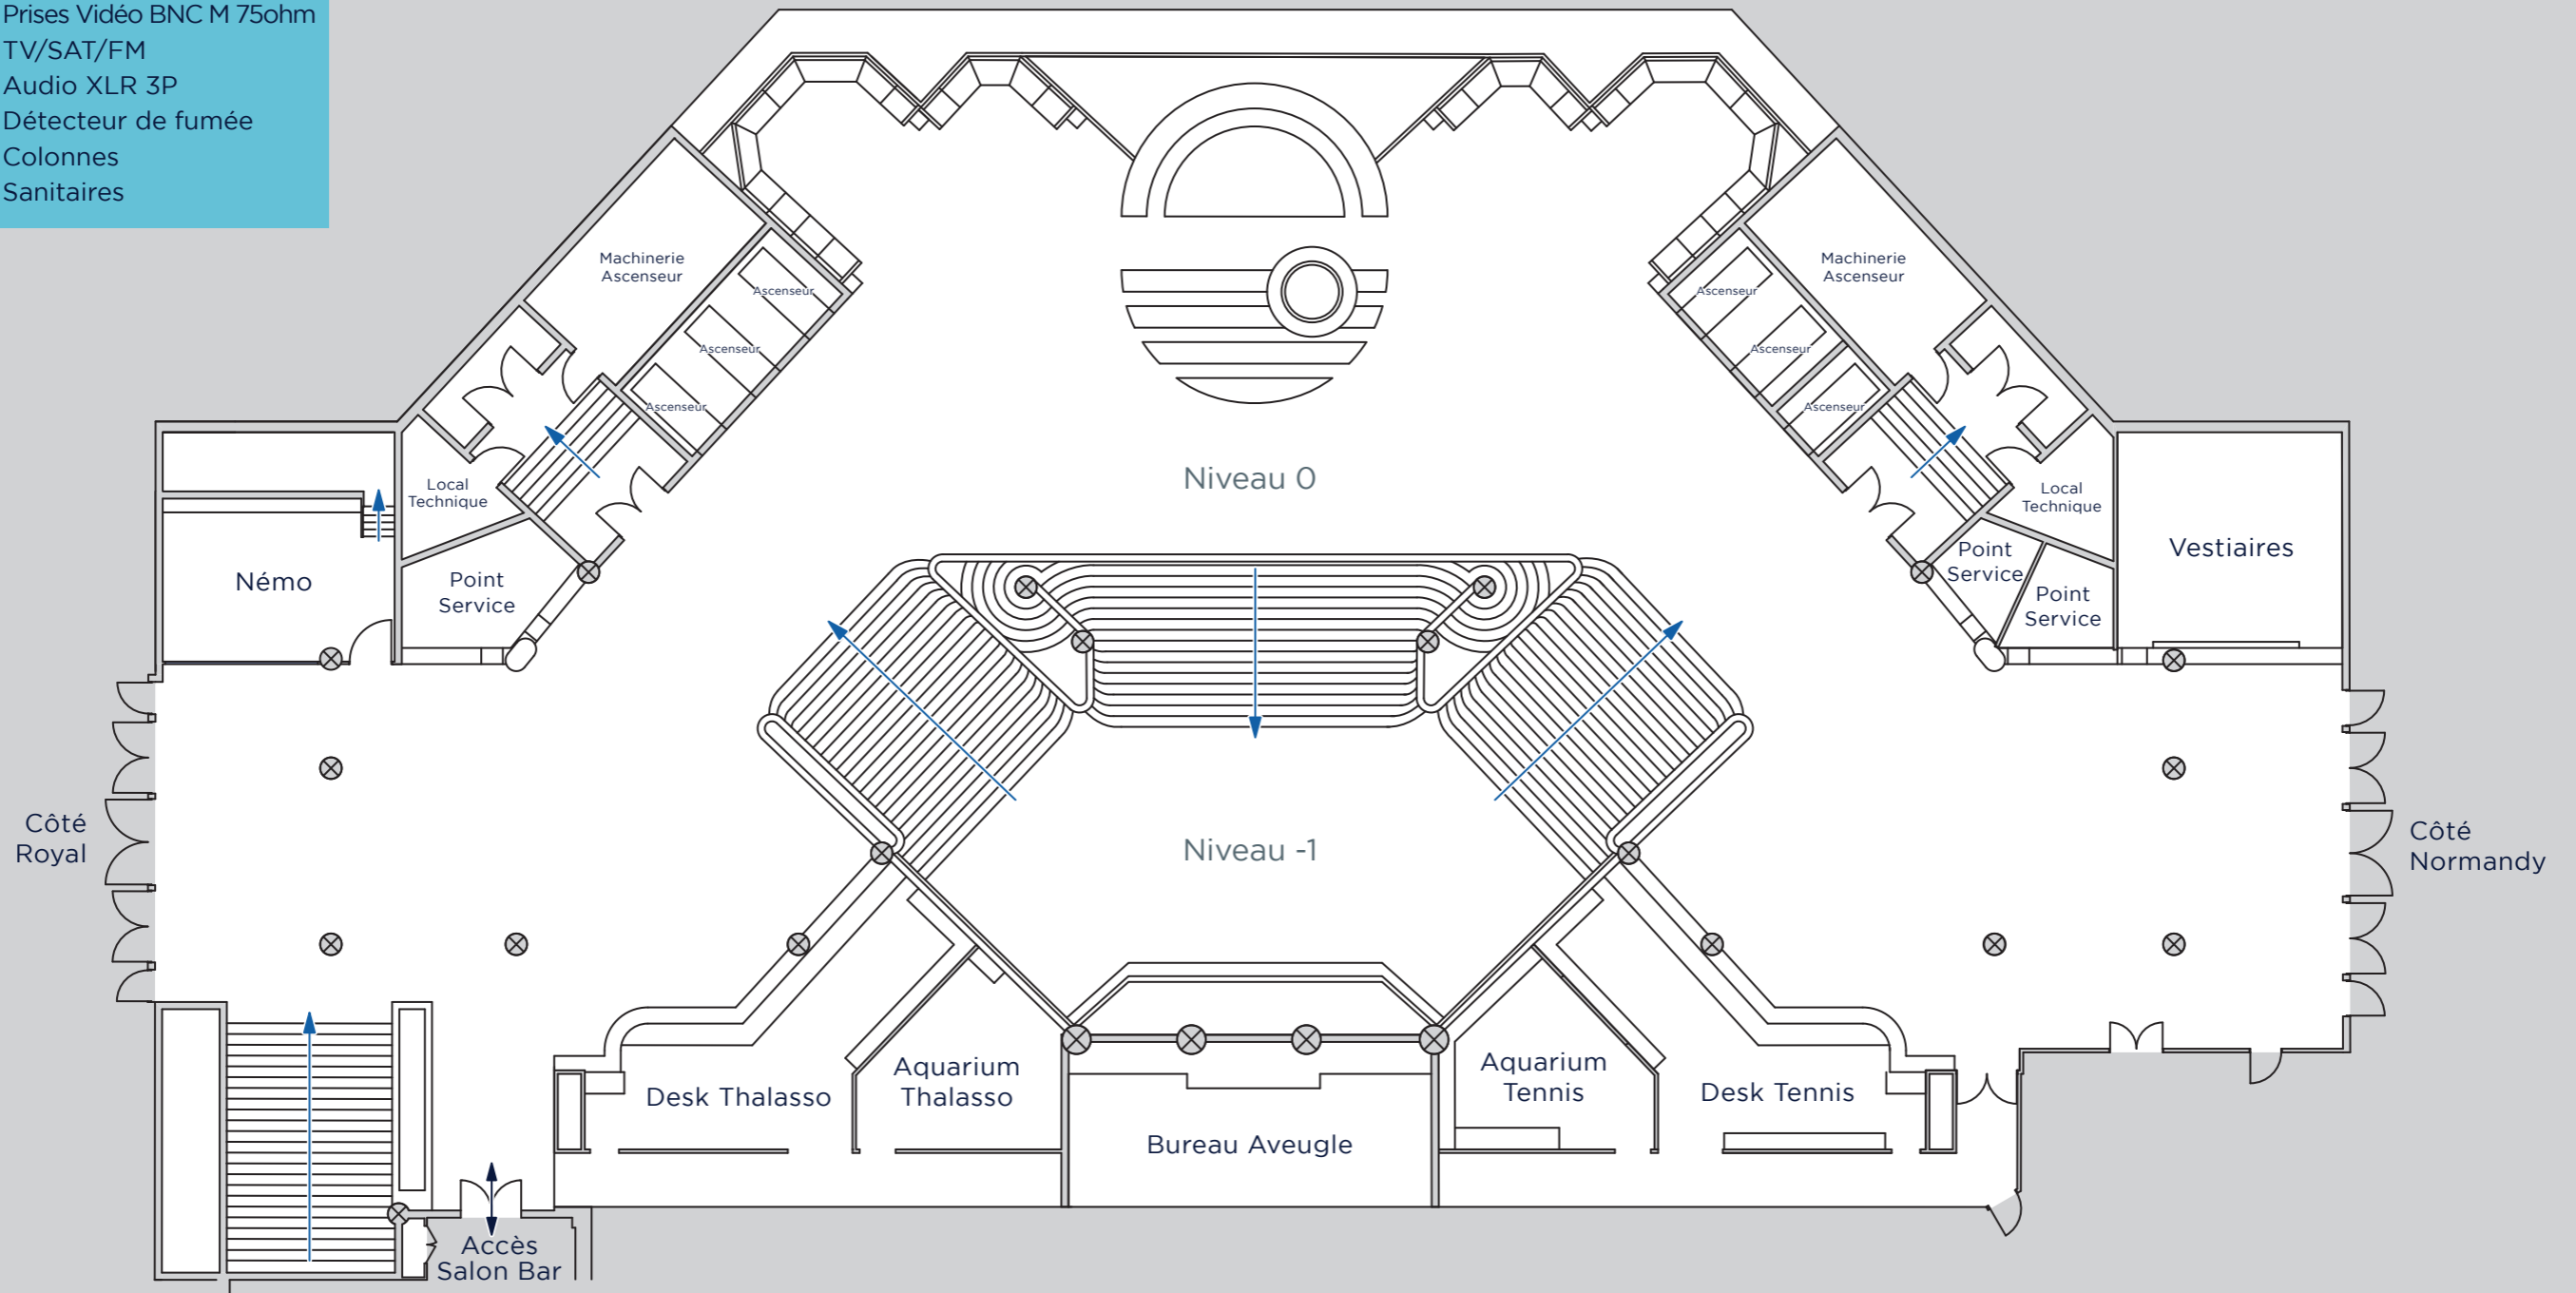

Hall Accueil : 760 m²

⊗ Colonne